



6 {3D}

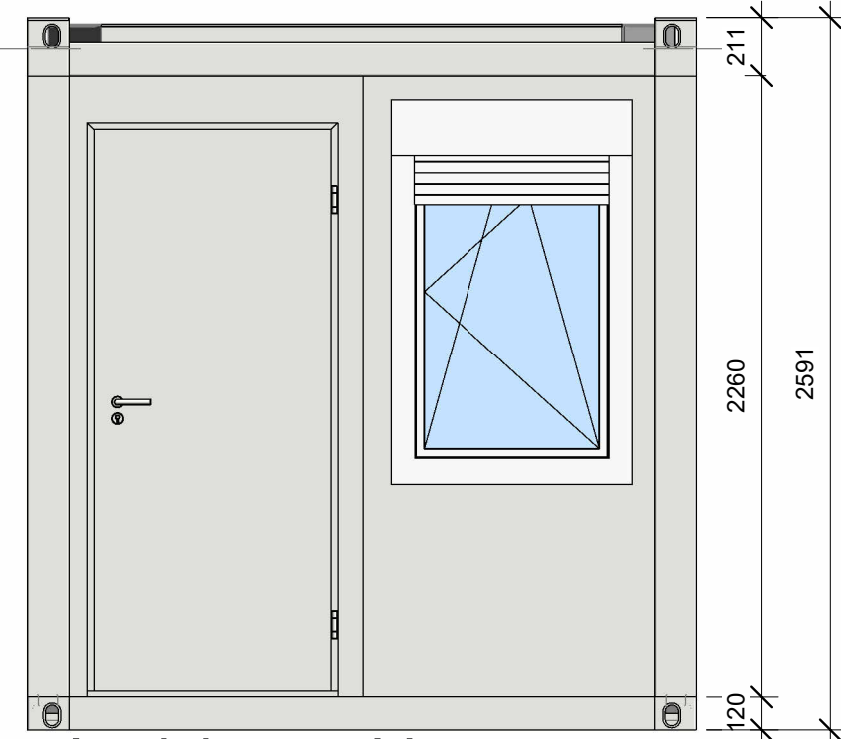


2 Ansicht von Vorne
1 : 25

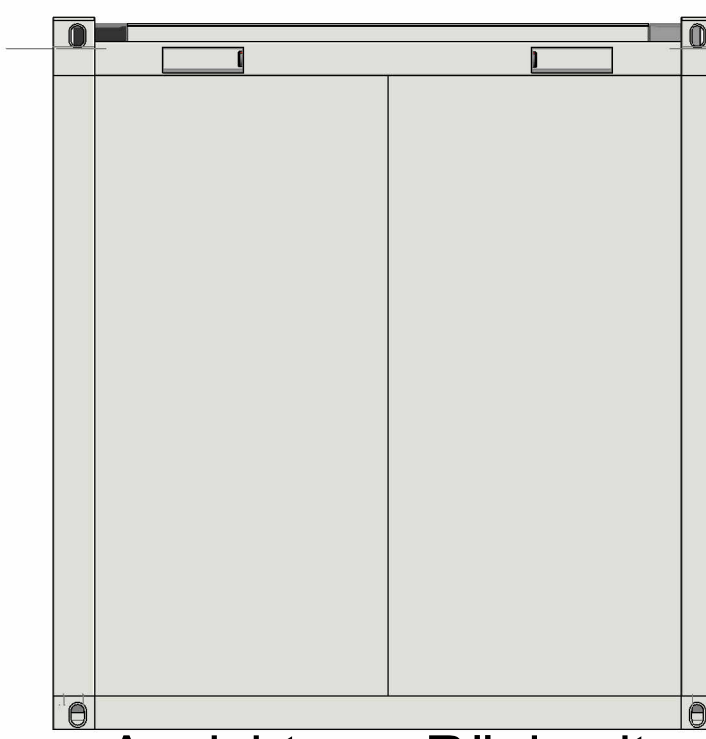


4 Ansicht von Rückseite
1 : 25


- Rauminnenhöhe: 2311mm
- Lackierung: RAL 9002
- Innendekor: Stahlblech RAL 9010
- Elektrik VDE 400V/32A/5-polig
- Bodendämmung: 60mm EPS
- Dachdämmung: 80mm EPS+30mm PU-Schaum
- Zementgebundene Bodenspanplatte 22mm
- PVC Bodenbelag

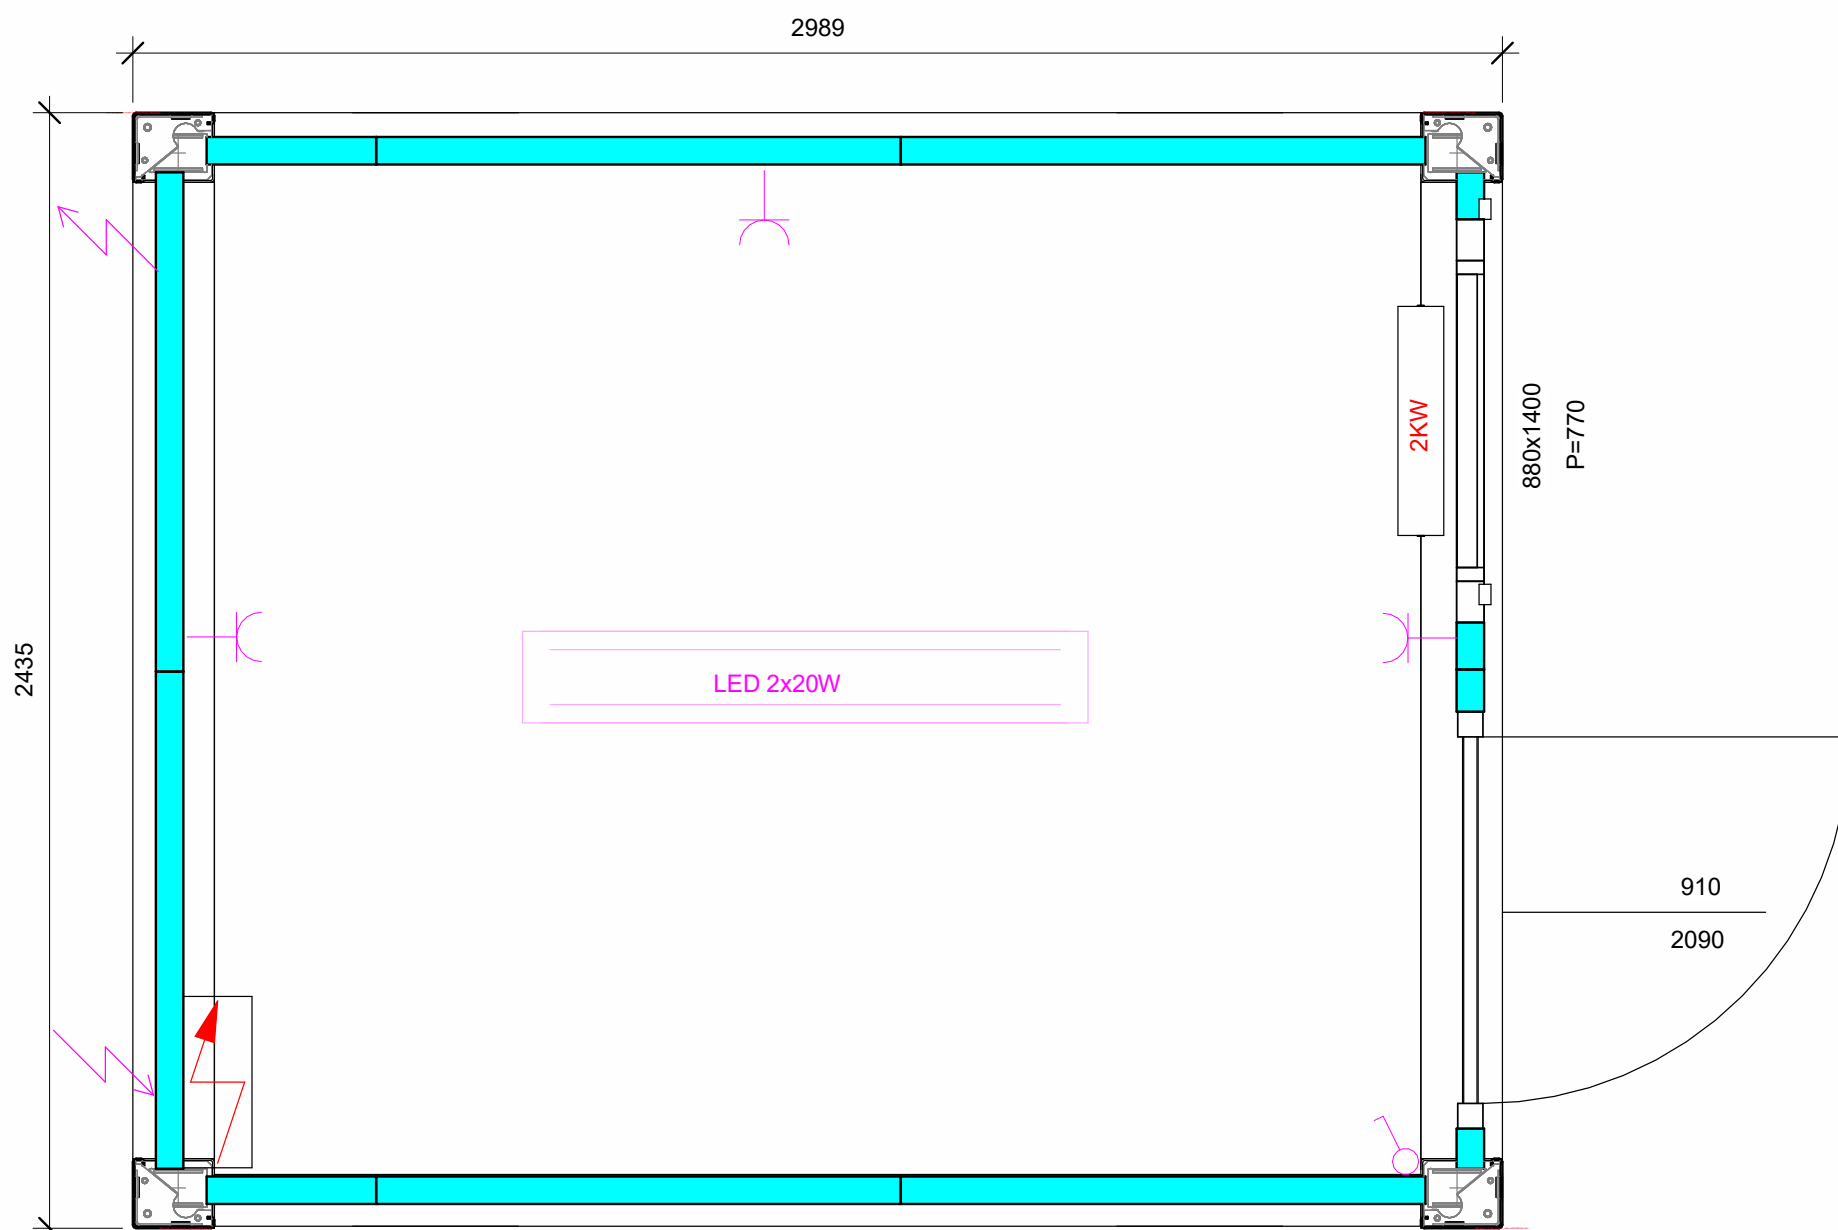

1 Grundriss
1 : 15

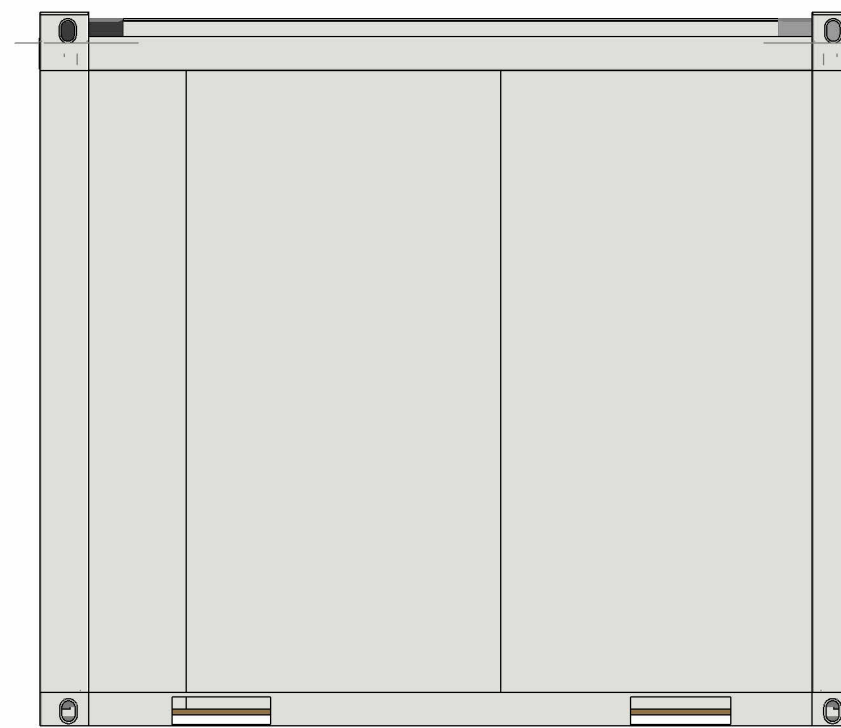

3 Ansicht von Rechts
1 : 25

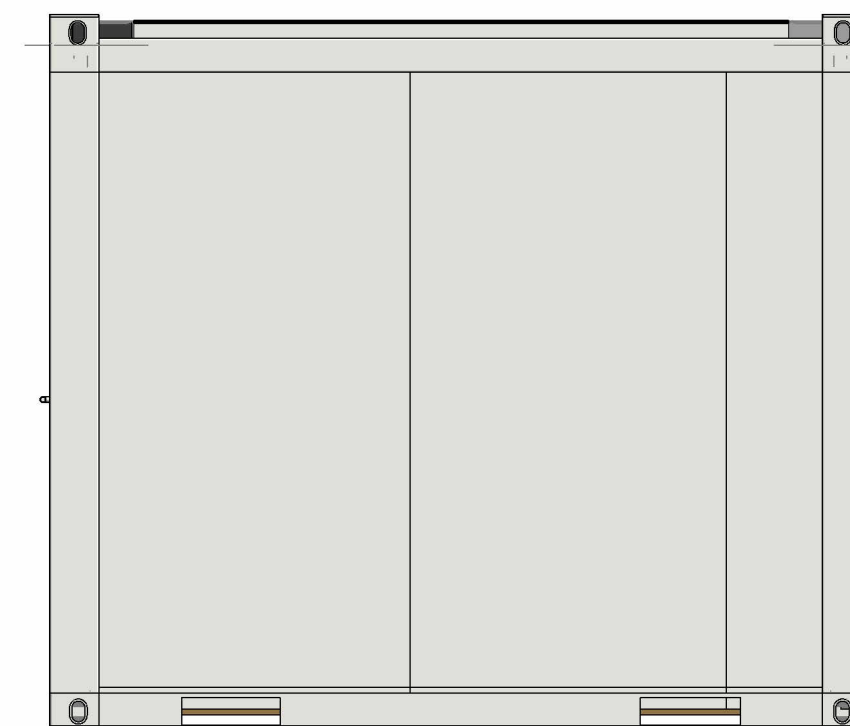

5 Ansicht von Links
1 : 25

Panel Typ	Isolierung	Länge [m]	Stk.
PU [9002-9010]	60mm	9.90	10



Bürocontainer 10' (2591)

Project number	000 002
Date	13.04.2022
Drawn by	Barisic Bojana
Checked by	Amir Alic

A102

Scale	As indicated
-------	--------------

TÜREN

Titel	Licht Abm.	Abm.	Material	Farbe	Glas (B)	Glas (H)	Stk.
Metalltür	800x2000	910x2090	Metall	RAL 9002			1

FENSTER

Titel	Abm.	Material	Farbe	Stk.
Fenster, mit Rolladen	880x1400	PVC	RAL 9010	1

FIX

Titel	Abm.	Material	Farbe	Stk.

ELEKTRISCHE AUSRÜSTUNG

Elektrogerät	Stk.
 Sicherungskasten	1
 Schalter IP20	1
 Einzelsteckdose IP20	3
 Licht LED 2x20W	1

HILJCONT RAUMSYSTEME GMBH	
Bürocontainer 10' (2591)	
Project number	000 002
Date	13.04.2022
Drawn by	Barisic Bojana
Checked by	Alic Amir
A103	
Scale	