



Breite	Aussen	2438 / 2390
	Innen	2028 / 2380
Länge	Aussen	3058
	Innen	5648
Höhe	Aussen	3000
	Innen	2950
Farbe	Düchtrahmen	RAL 7016
	Bodenrahmen	RAL 7040
	Panel+Ecken	RAL 7040
Isolierung	Boden	140
	Wand	180
	Decke	220
Innenputz	Wand	CETRIS 20mm
	Decke	LAMINO

+ 50 mm DEKPIR  
 ENEV 2016

PVC Tarkett + PVC DOMO

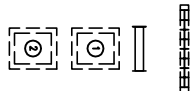

Wandverstärkung-Heizkörper OSB Platte ab OKFB 1800x800mm BKH  
 Wanddurchführung 80 x 100mm  
 Wandverstärkung-Gastherme 1000x2000mm  
 Bauöffnung 1.900x1.900mm - Vorbereitung Wendeltreppe

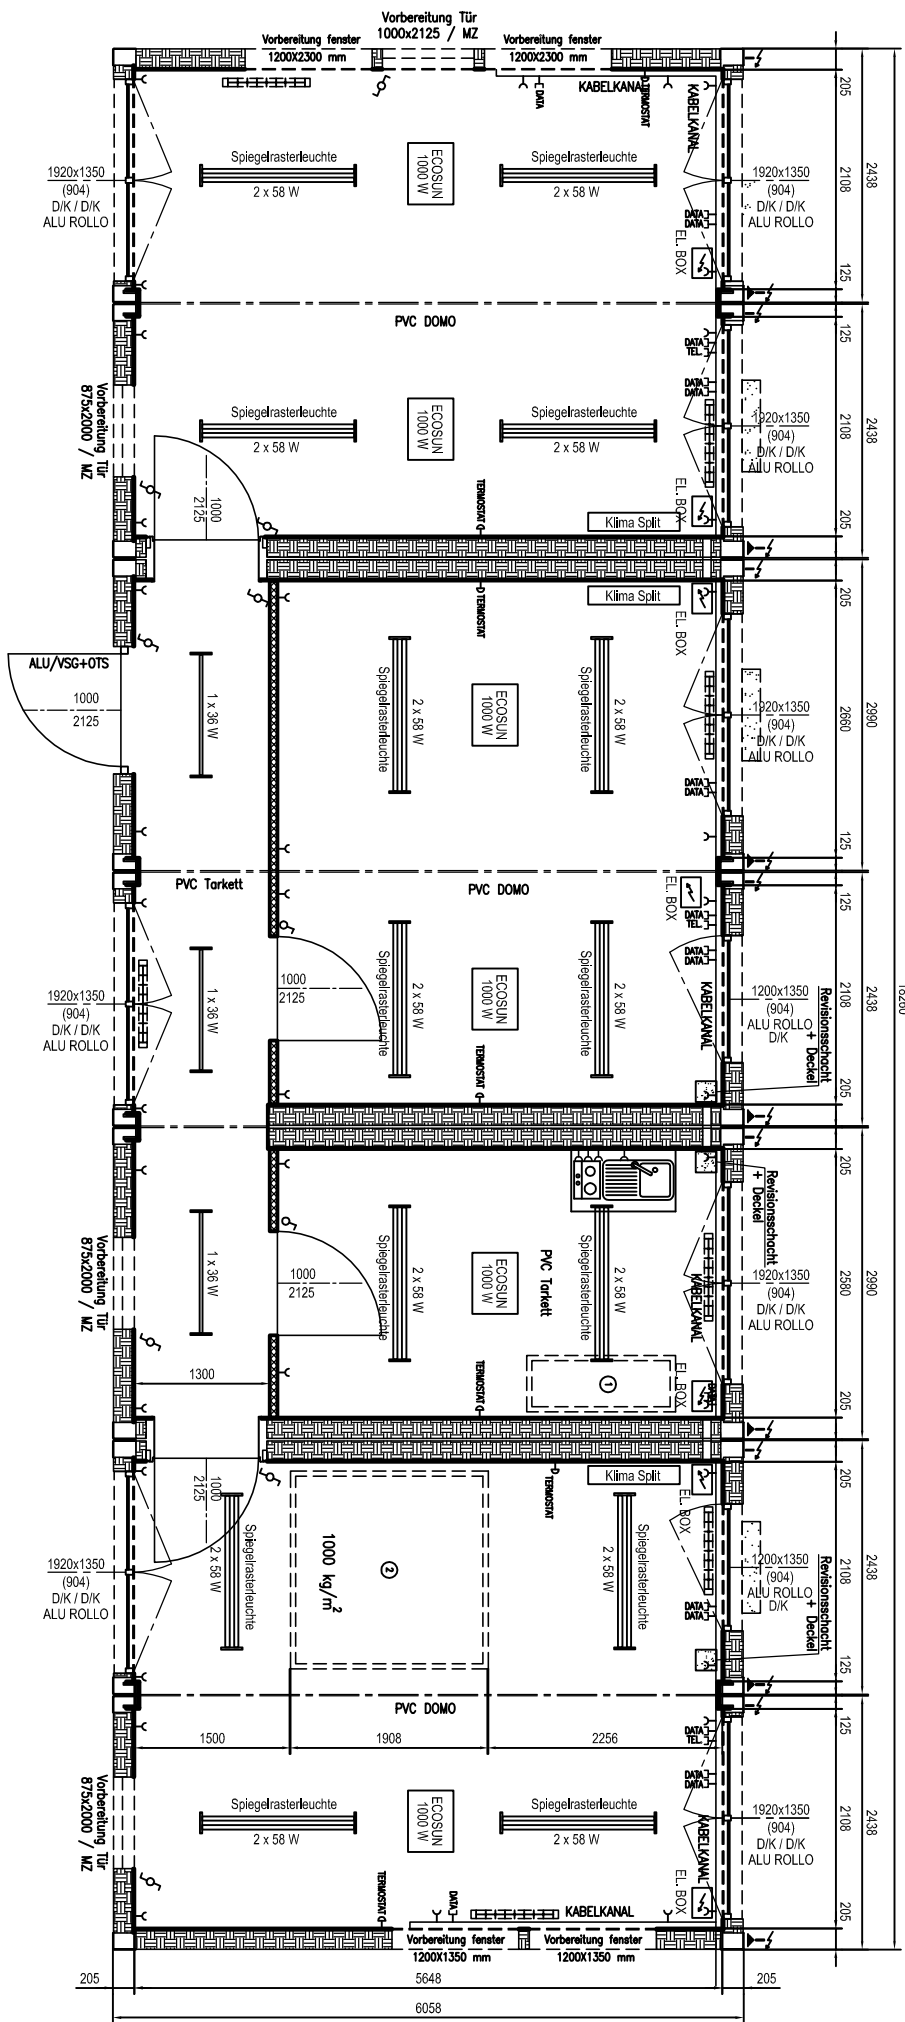

18280