Containeranlage bestehend aus :

Container:	18x20'
Rauminnenhöhe:	2540 mm
Lackierung:	R: RAL 9010 P: RAL 9010

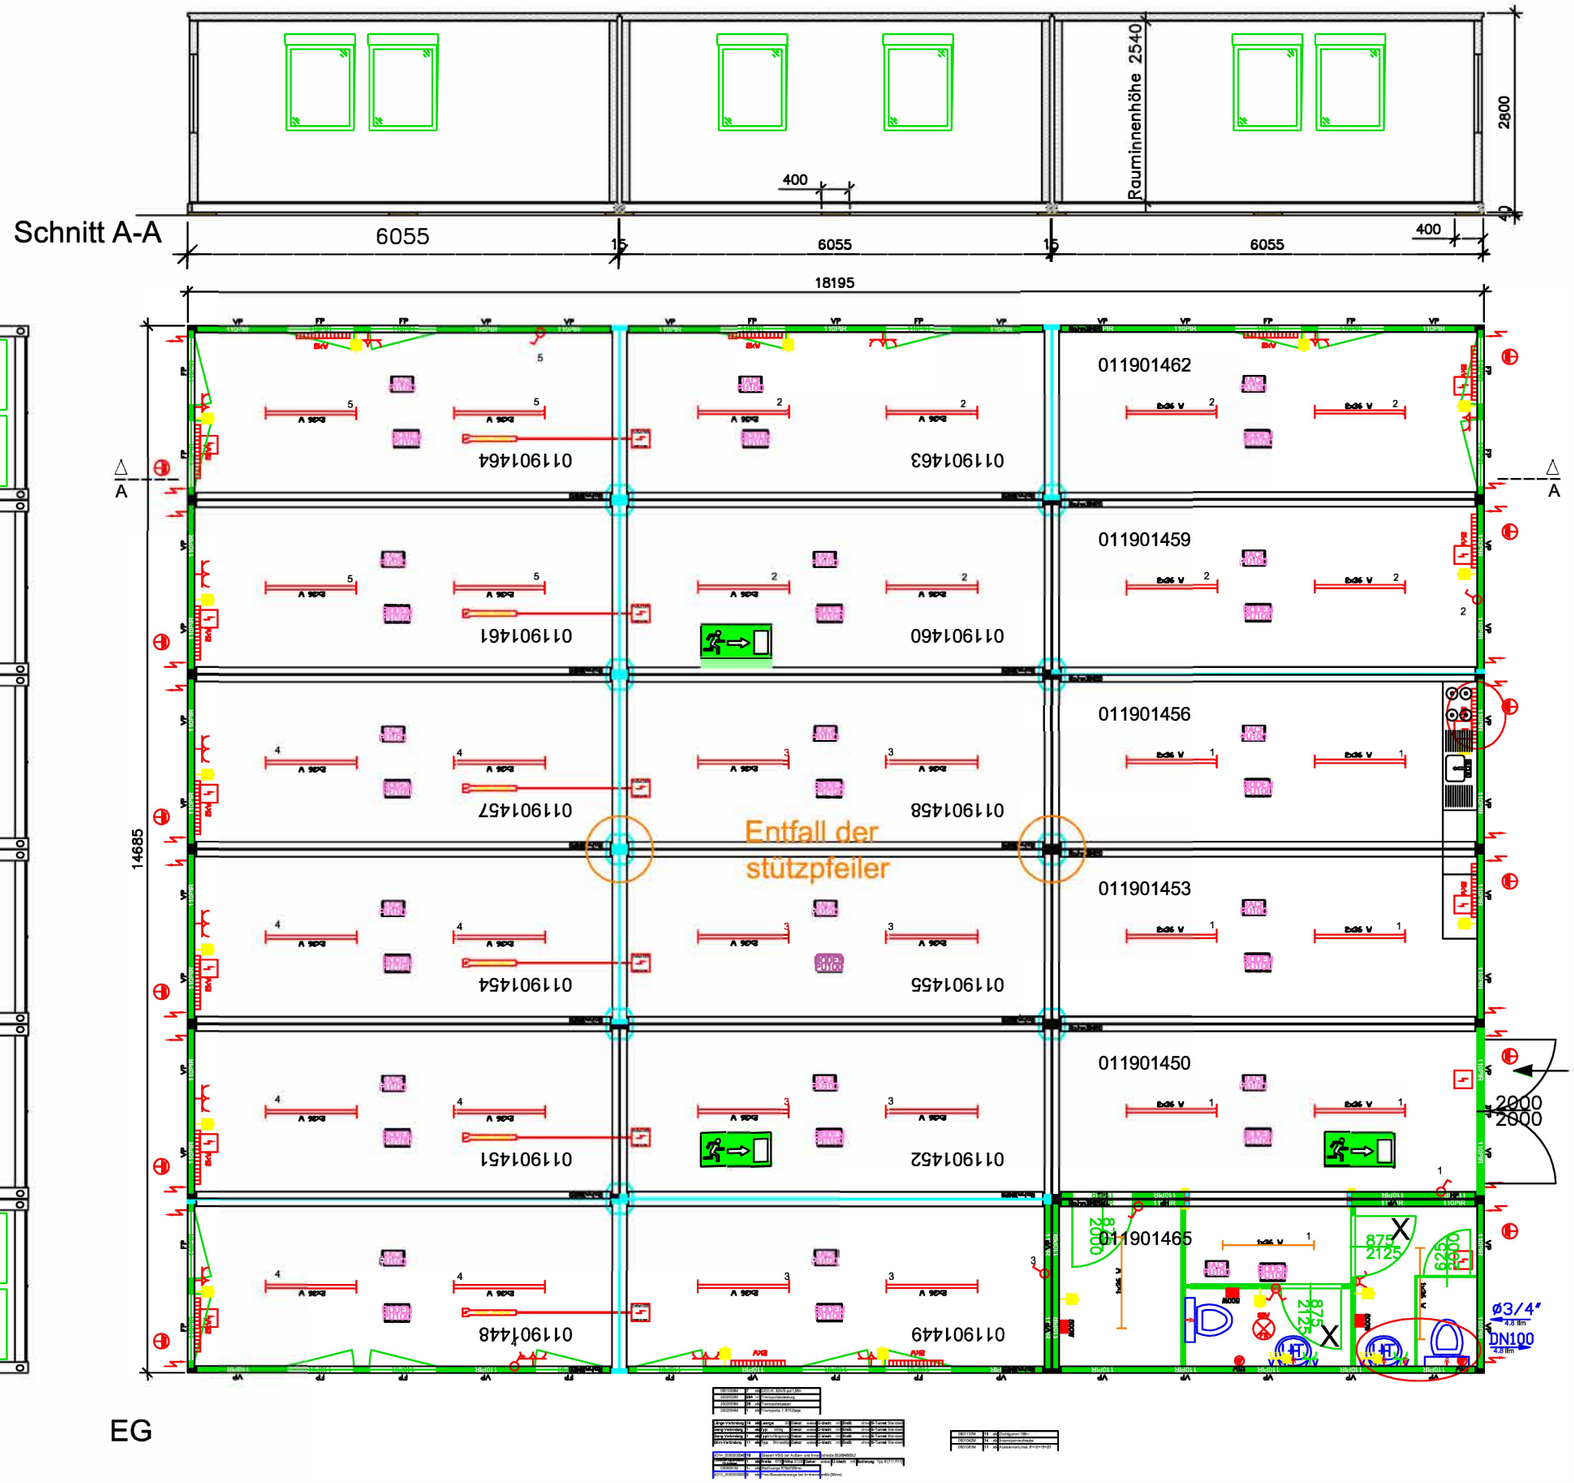

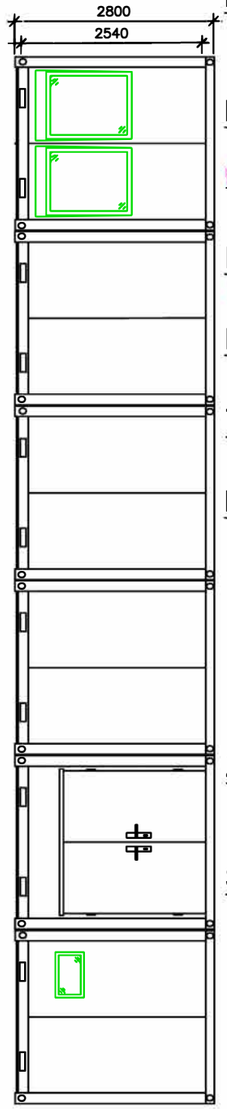

Allgemein

Innendekor: weiß

Neutralisiert

Elektrik

Elektrik: CH 400V/32A/5-polig

Verteilerkasten mit PVC-Deckel

Bodengruppe

ohne Staplertaschen

Bodendämmung: 100mm PU-Schaum

zementgebundene Bodenspanplatten

Dachgruppe

Dachdämmung: 100mm PU-Schaum

Paneele

Wanddämmung: 110mm PIR

Türen

X....Innentüre mit Frei-/Besetztanzeige

Fenster

Fensterparapethöhe: 1030mm

Bürofenster mit 3-Fachverglasung (2-Kammer)

Fenster mit Gasfüllung

inkl. Rollladenkasten mit zus. Isolierkeil und Alu-Lamellen

Bürofenster mit versperrbarer Olive

Zusatzmaterial

Türverbindungsmaterial für Anlagen (ohne Zargen)

Sonstige

Bürofenster mit VSG

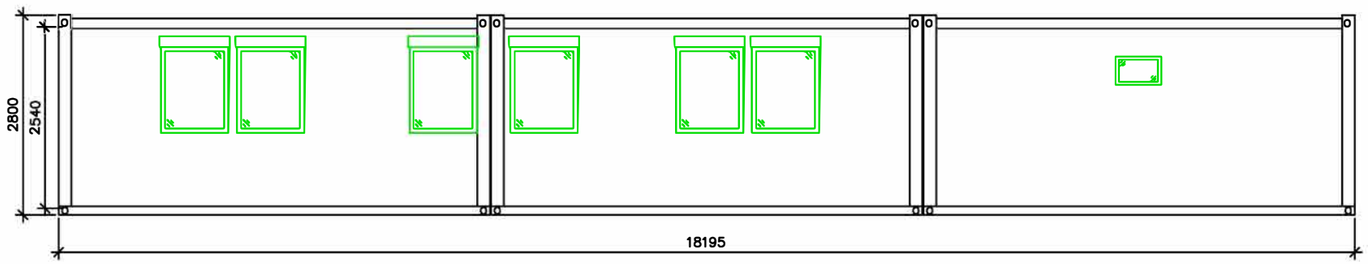

heltveticont
Bahnhofstr. 1, CH-8783 Linthal
Tel: +41 (0) 55 505 66 25
info@heltiveticont.ch / www.heltveticont.ch

Grundriß + Ansichten	Date
	Scale unmaßstäblich